


PLAN RDC - 1/200

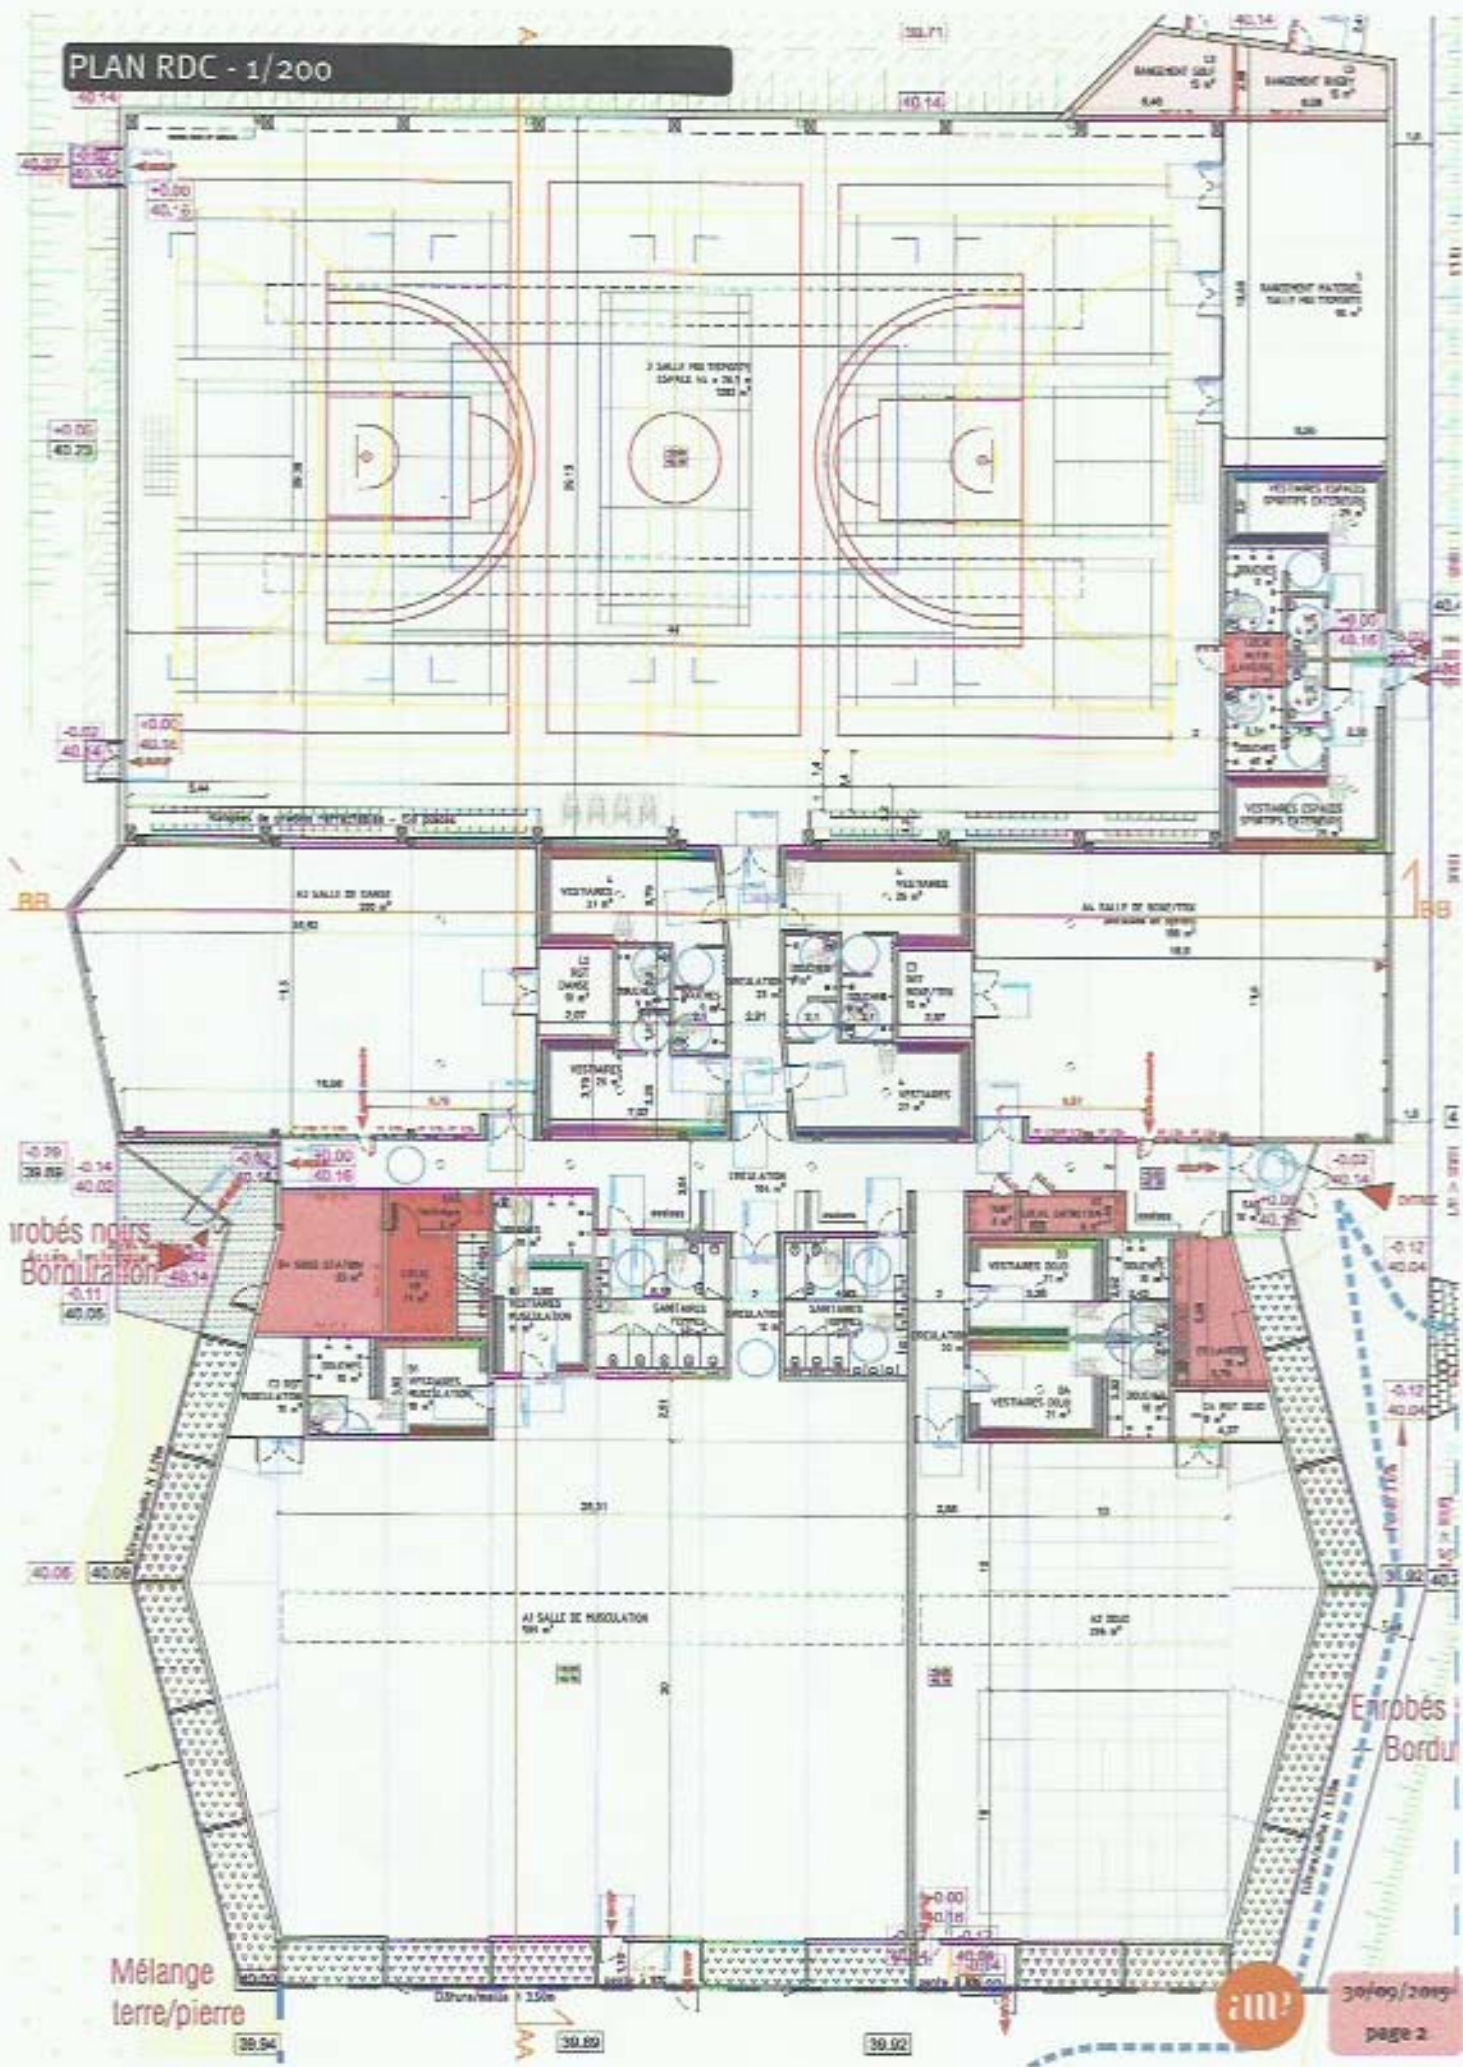

Erobés noirs  
Bordure

Erobés  
Bordure

Mélange  
terre/pierre





Université Lille Nord de France  
Campus Grand Lille

SURVEILLANCE

UNITÉ

GESTION

COMPACTITÉ

FONCTIONNALITÉ




## RÉHABILITATION DES ÉQUIPEMENTS SPORTIFS DE L'UNIVERSITÉ DE LILLE







FACADE NORD-OUEST 1/1000



FACADE SUD-EST 1/1000

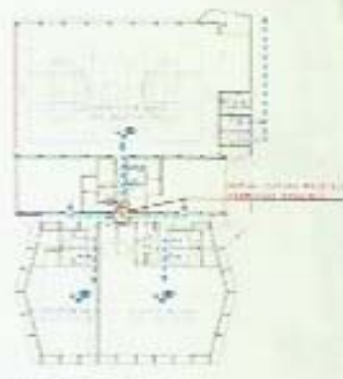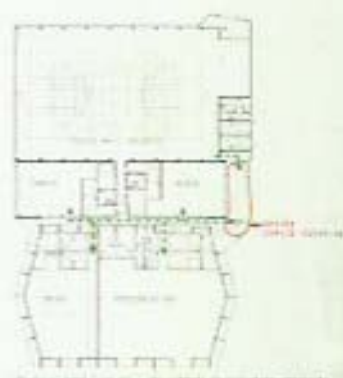

PLAN RDC 1/1000



